




Locatie

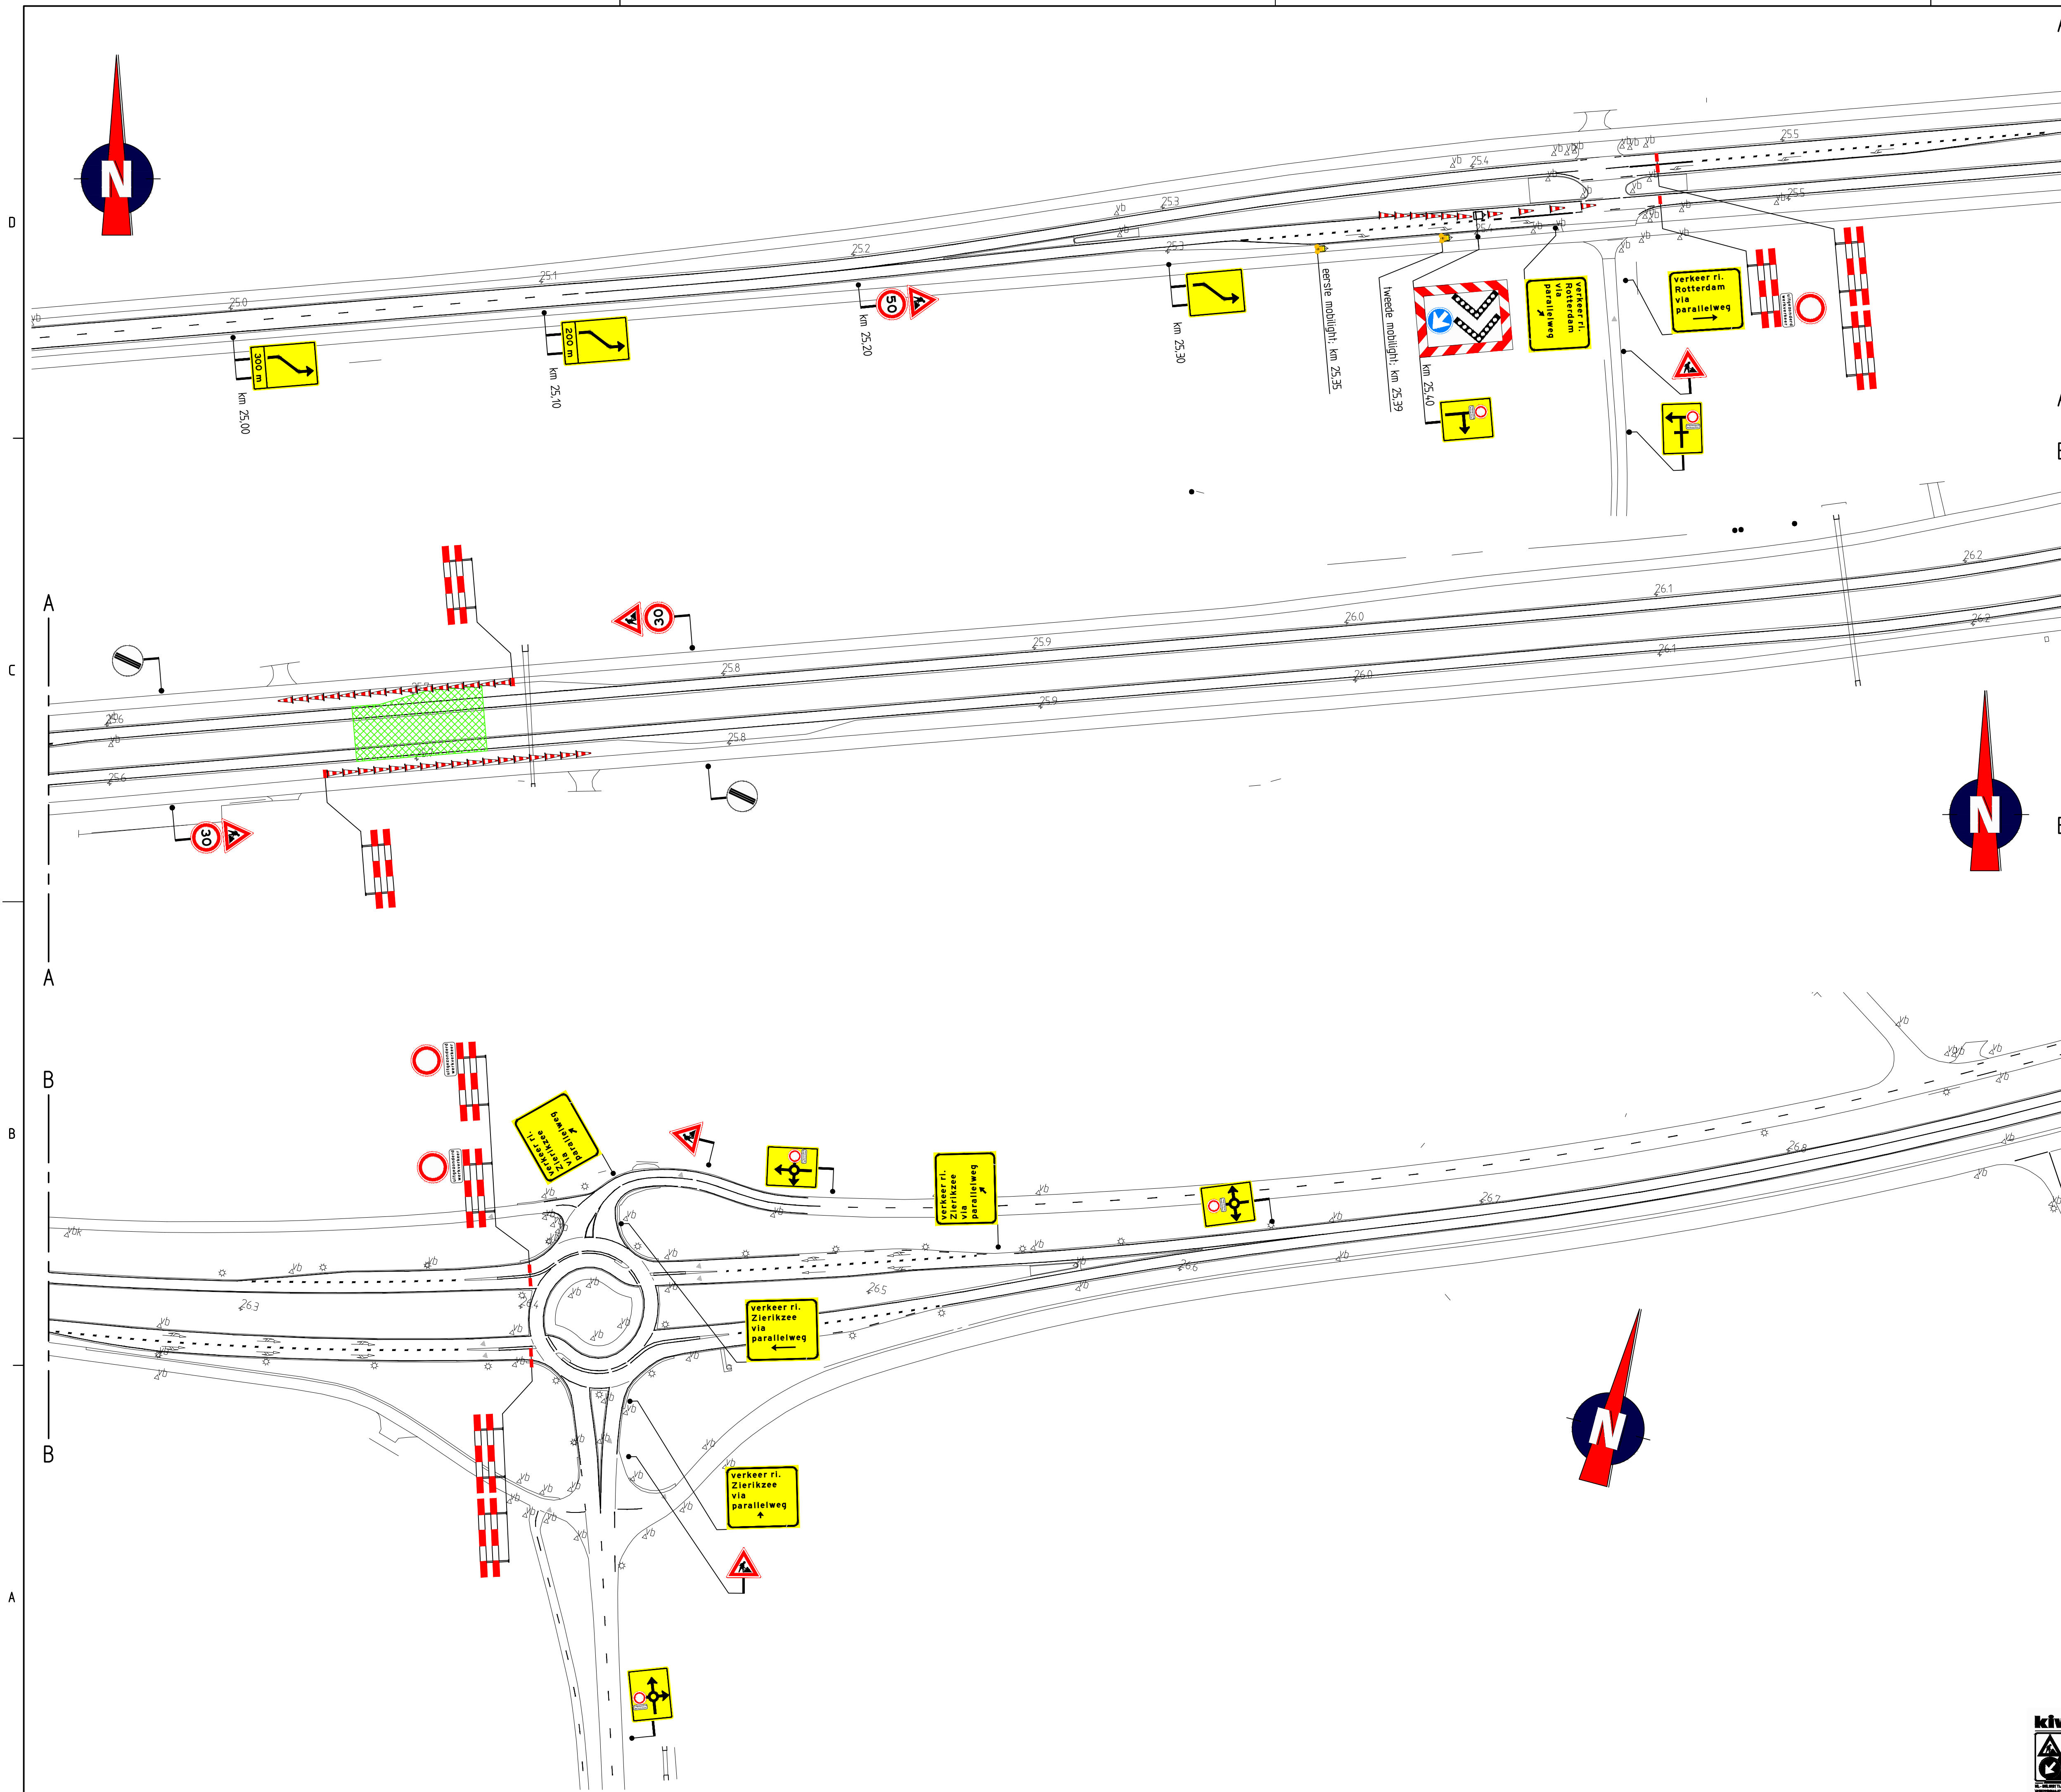

Opmerkingen

- afplakken/afkruisen conflicterende bewegwijzing en bebording
- indien er sprake is van het afplakken van conflicterende bewegwijzing wordt, in afwijking op publicatie CROW 96, gebruik gemaakt van zwarte tape
- de locatie van bebording is indicatief, de exacte locatie wordt in het werk bepaald

Tijdelijke verlichting:

- ☒ wel plaatsen
☐ niet plaatsen
☐ onbekend

Verklaring

- | | |
|---|-----------|
|  | werkvak |
|  | mobilight |

Vrijgegeven voor uitvoering
d.d. 23-09-'15

1.0	23-09-15	Definitief	RHO	NBR	WPU	O
Wijz.	Datum	Omschrijving	kend	nrote	m odigkend	ces



Opdrachtgever



Project: Variabel onderhoudscontract
Zeeland

Onderdeel:	Verkeersmaatregelen Werkzaamheden snelheidscamera's N59 km 25,7
------------	---

Schaal:	1:1000
---------	--------

	formaal
--	---------



Getekend door: HVS	Tekening nummer: VOC-OMT-TEK-0906-1.0
--------------------	---------------------------------------

Vooruitdenken is vooruitkomen