

Aan: de bewoners van dit pand

November 2023

KWS Infra B.V.

Ziel 12
4704 RS
Roosendaal

Betreft: Asfalt onderhoud Gemeente Schouwen-Duiveland

Beste bewoner(s),

Binnenkort starten wij met werkzaamheden aan de *Stolpweg* in *Nieuwerkerk*. Dit doen wij in opdracht van de gemeente Schouwen-Duiveland. In deze brief leest u meer over deze werkzaamheden en wat dit voor u betekent.

Waar en Wanneer?

Op *maandag 6 november* starten wij om *07:00* uur met onze werkzaamheden. Deze duren tot *vrijdag 17 november 17:00* uur.

Bij slecht weer kan het zijn dat het werk wat langer duurt.

Wat gaan wij doen?

Dit zijn de werkzaamheden;

- *We frezen de gehele deklaag weg.*
- *We verwijderen de snelheidsremmers.*
- *We verwijderen schades in de asfaltonderlaag.*
- *We brengen nieuw asfalt aan.*
- *We brengen de snelheidsremmers terug aan.*
- *We herstraten de klinkers aansluitend aan het nieuwe asfalt.*

Wat zijn de verkeersmaatregelen?

De plek waar wij werken sluiten we af. Dit doen we voor uw en onze veiligheid. In overleg met de uitvoerder is uw woning of bedrijf bereikbaar.

Doorgaand verkeer wordt omgeleid. In de bijlage ziet u welke verkeersmaatregelen er zijn genomen.

Wat is de overlast?

Tussen *07:00* uur en *17:00* uur kunt u last van hinderlijk geluid hebben. Denk aan het frezen van asfalt en het piep geluid bij achteruit rijden van vrachtauto's.

Wij vragen hiervoor uw begrip.

Bereikbaarheid hulpdiensten!

Bij calamiteiten blijven woningen en bedrijven bereikbaar voor hulpdiensten (politie-, zieken- en brandweerwagen).

Op de hoogte blijven?

Volg  **KWS** op

“Onderhoud Asphalt en Havens voor de gemeente Schouwen-Duiveland”

 de BouwApp.




Heeft u toch nog een vraag?

Neem dan contact op met:

Uitvoerder: Patrick de Vos
+31 6 5010 0897
pdevos@kws.nl

Projectbegeleider: Jean-Paul Caessens
+31 6 5022 6356
jpcaessens@kws.nl

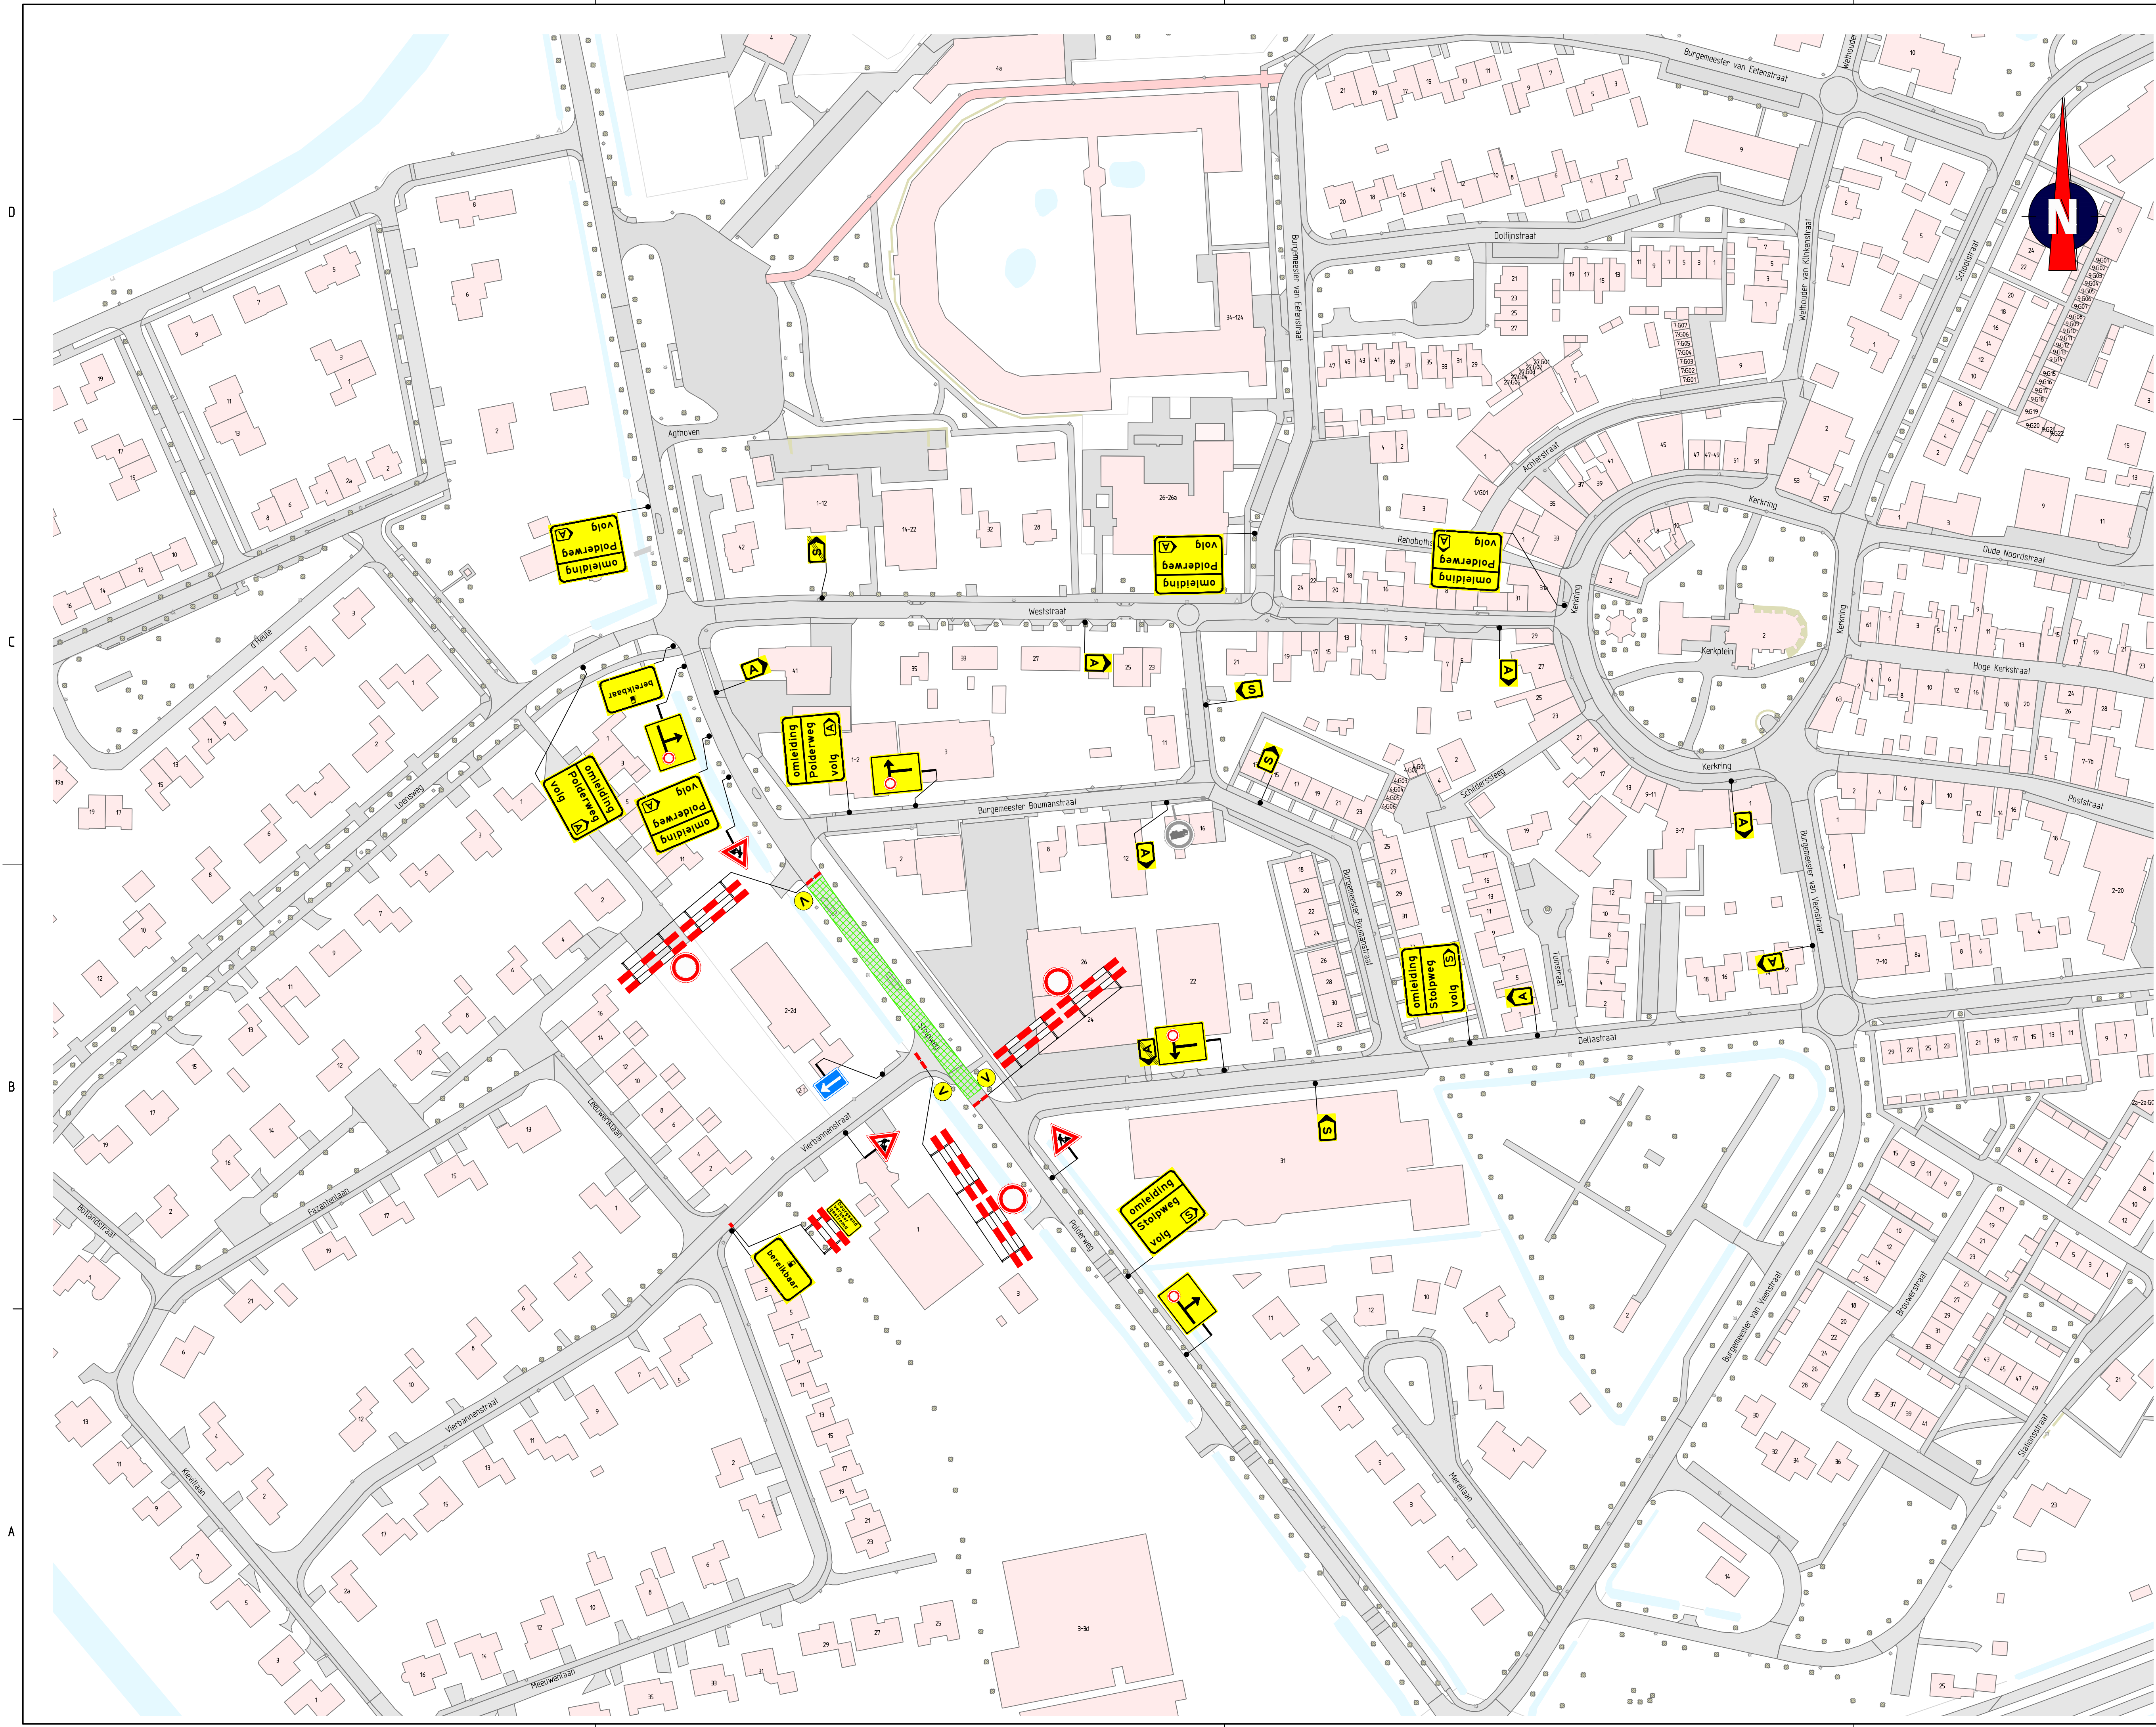

- ### Opmerkingen
- afplakken/afkruisen conflicterende bebording
 - definitieve routenummers in overleg met wegbeheerder
 - de locatie van bebording is indicatief, de exacte locatie wordt in het werk bepaald

- ### Verklaring
- werkruimte
 - aanwezige bebording
 - voorwaankondigingsbord plaatsen twee weken voor aanvang van de werkzaamheden
- deze weg afgesloten
 1 dag datum/tijd tot 1 dag datum/tijd
 17/02/23




Versie: 0.1 Omschrijving: Concept
 19-10-23 Getekend: SZA Controle: HVS De controle: Vijlbergen

Project: Asfalt onderhoud
 Schouwen-Duiveland

Onderdeel: Verkeersmaatregelen
 Stolpweg, Nieuwerkerk
 Deel 1

Schaal: 1:1000
 Tekeningnummer: PRO2667-05A01-0.1
 Blad 1 van 1

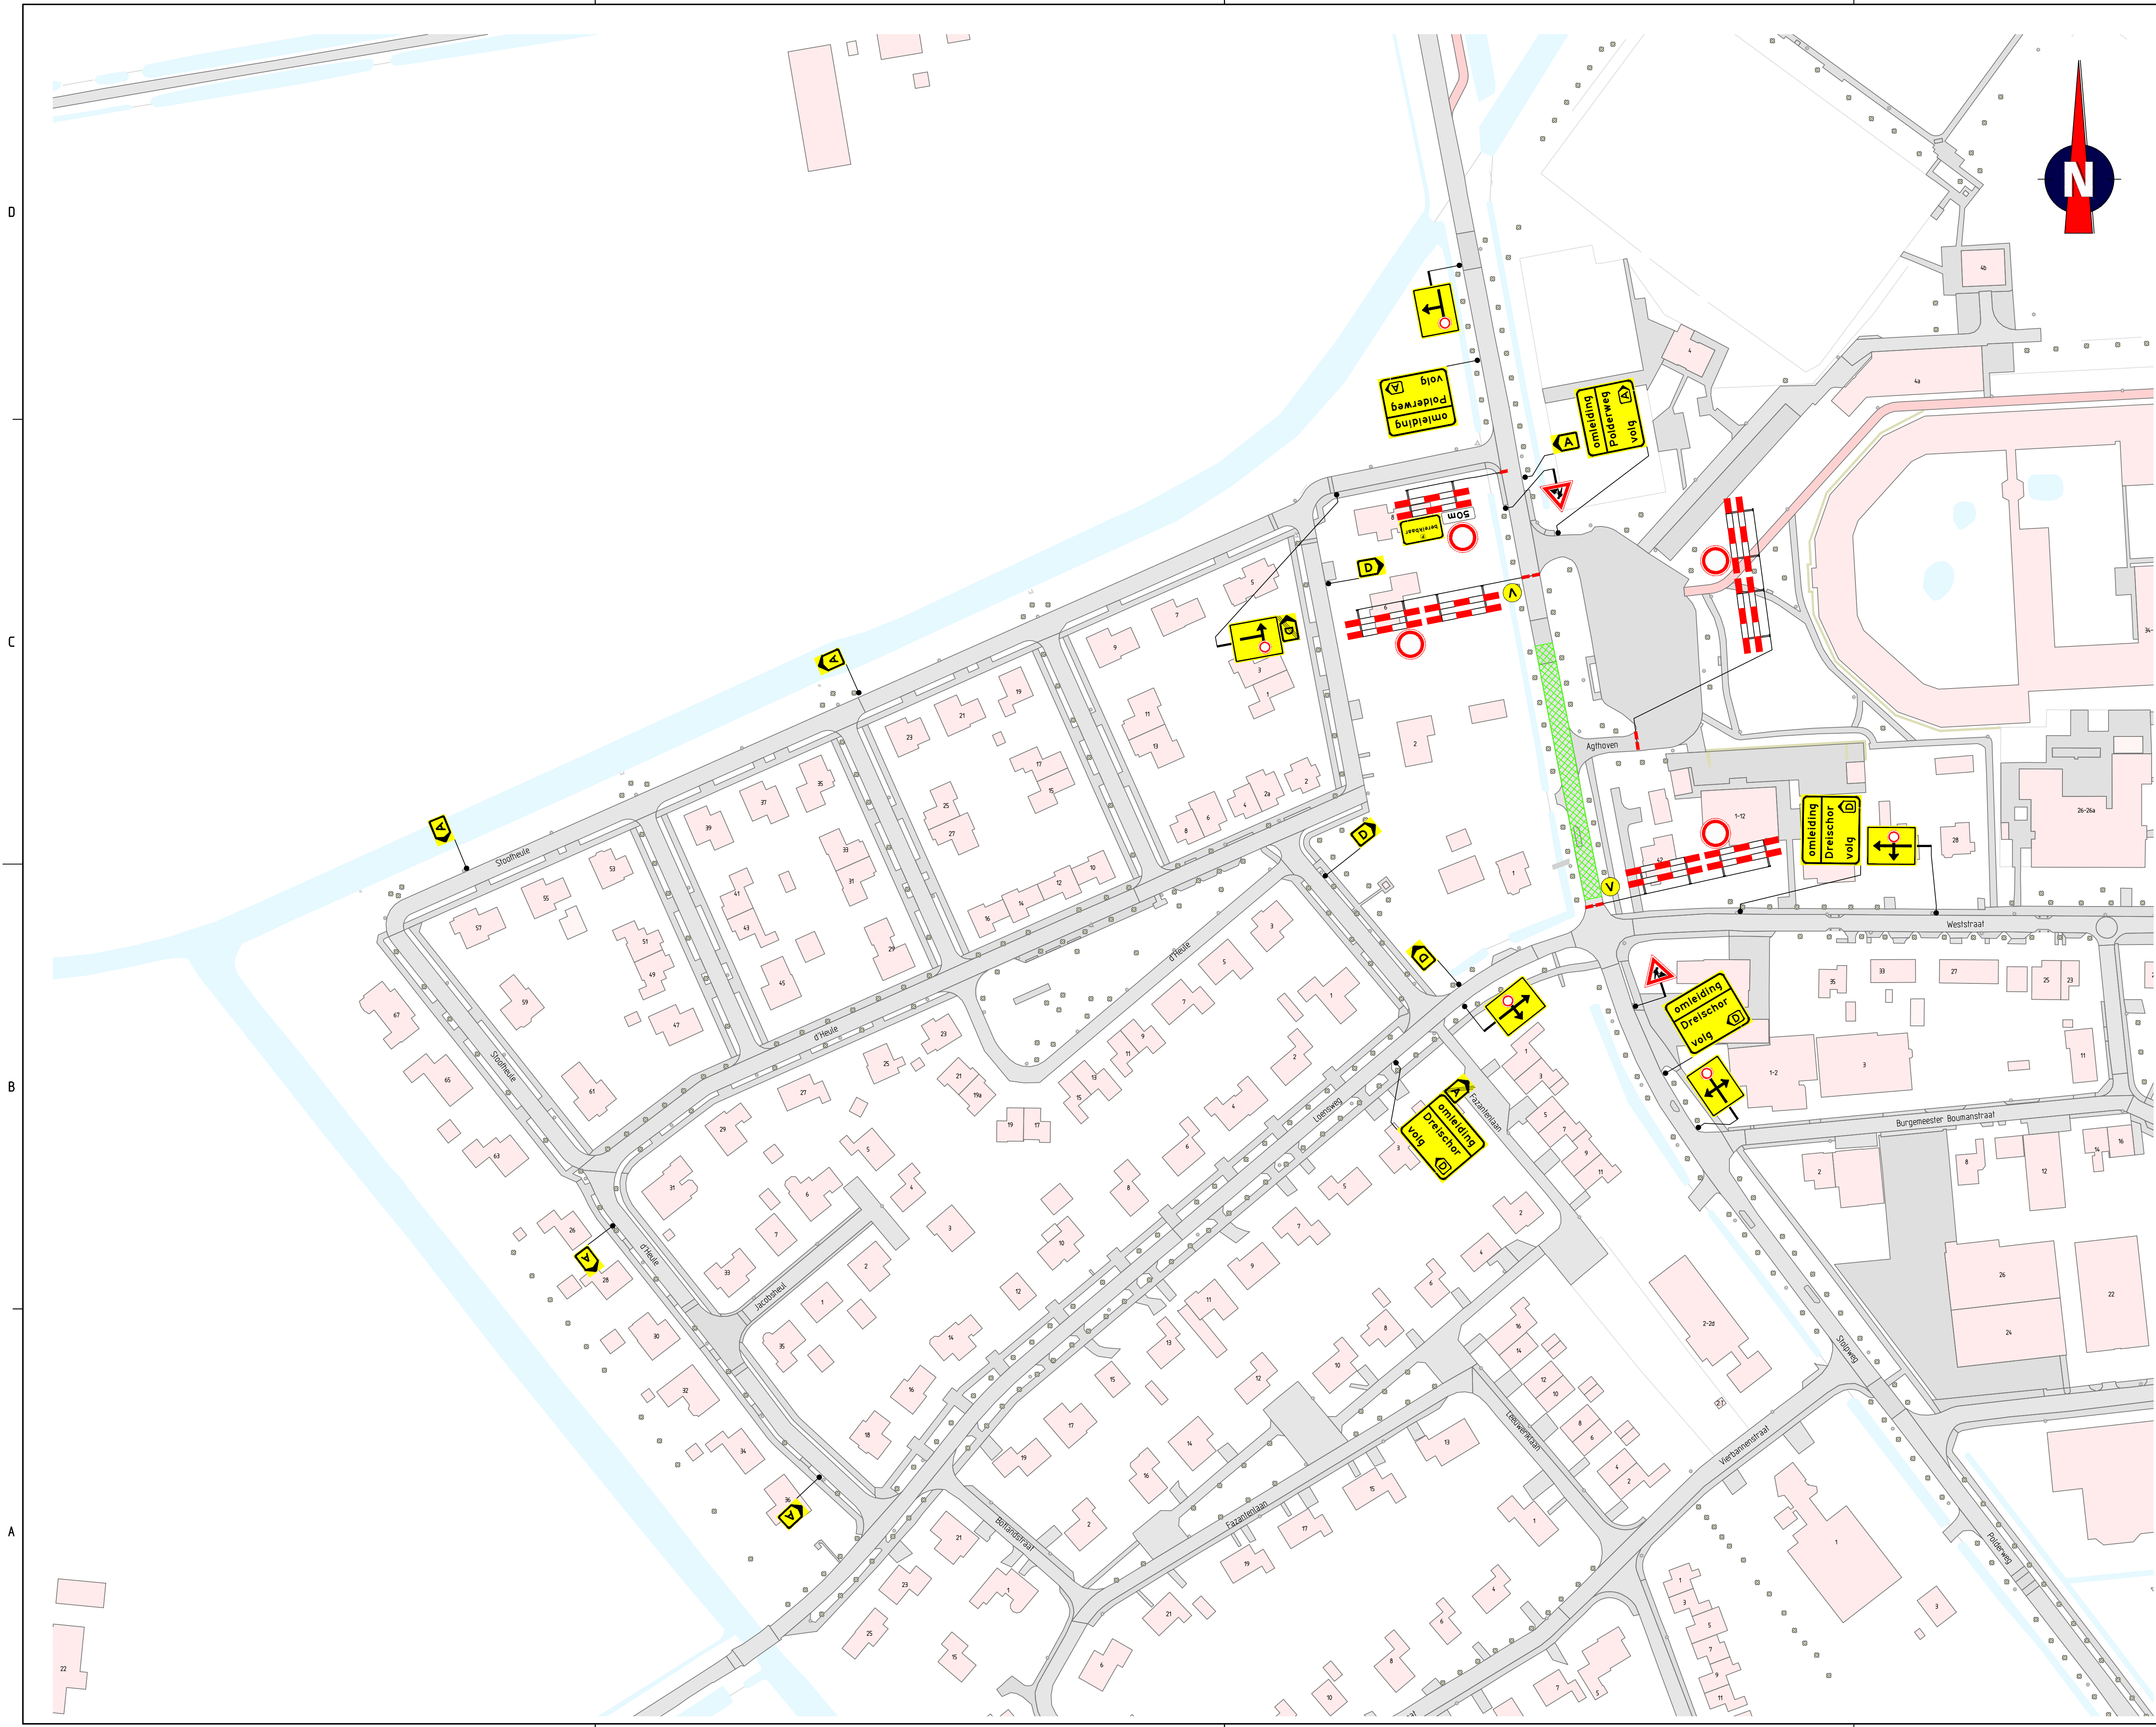

- ### Opmerkingen
- afplakken/afkruisen conflicterende bebording
 - definitieve routenummers in overleg met wegbeheerder
 - de locatie van bebording is indicatief, de exacte locatie wordt in het werk bepaald



Normec NCK
BRL 9101
 BRL 9101 Tijdelijke verkeersmaatregelen

19-10-23
 Gekend: SZA Controle: HVS 2e controle: Vijlbergen

TRAFFIC SERVICE NEDERLAND
 Herengr. 12
 3821 LZ, Oude
 Schiedamschen
 184
 Tel: 0412 - 70 02 00
 www.trsd.nl



KWS

Project: **Asfalt onderhoud Schouwen-Duiveland**

Onderwerp: **Verkeersmaatregelen Stolpweg, Nieuwerkerk Deel 2**

Schaal: 1:1000 Formaat: A1

Tekeningnummer: **PR02667-06A01-0.1** Blad 1 van 1

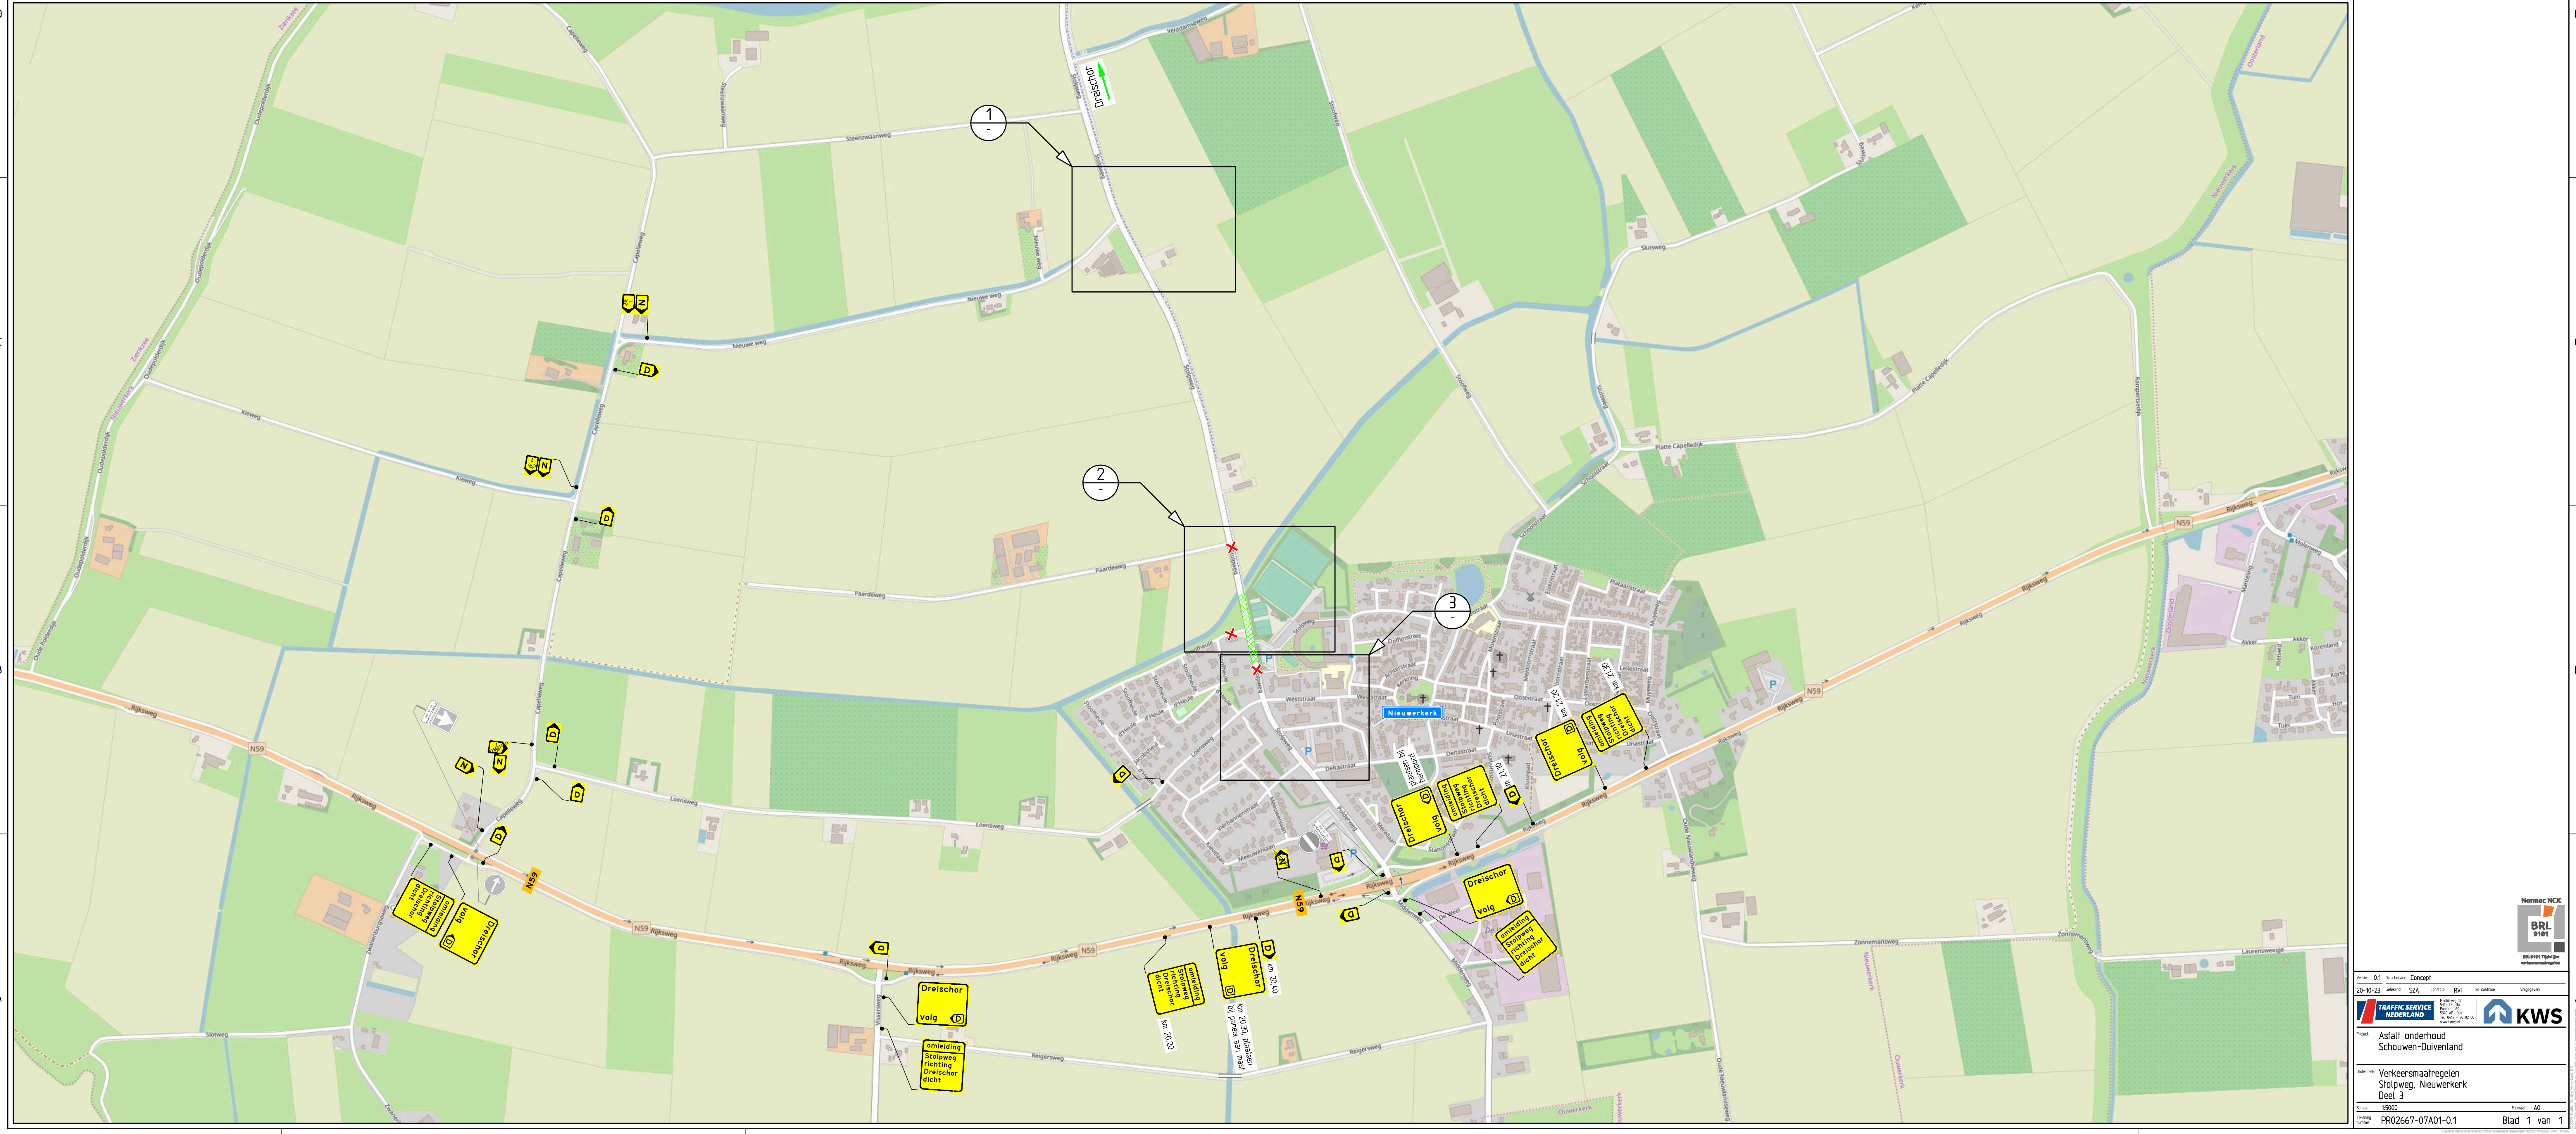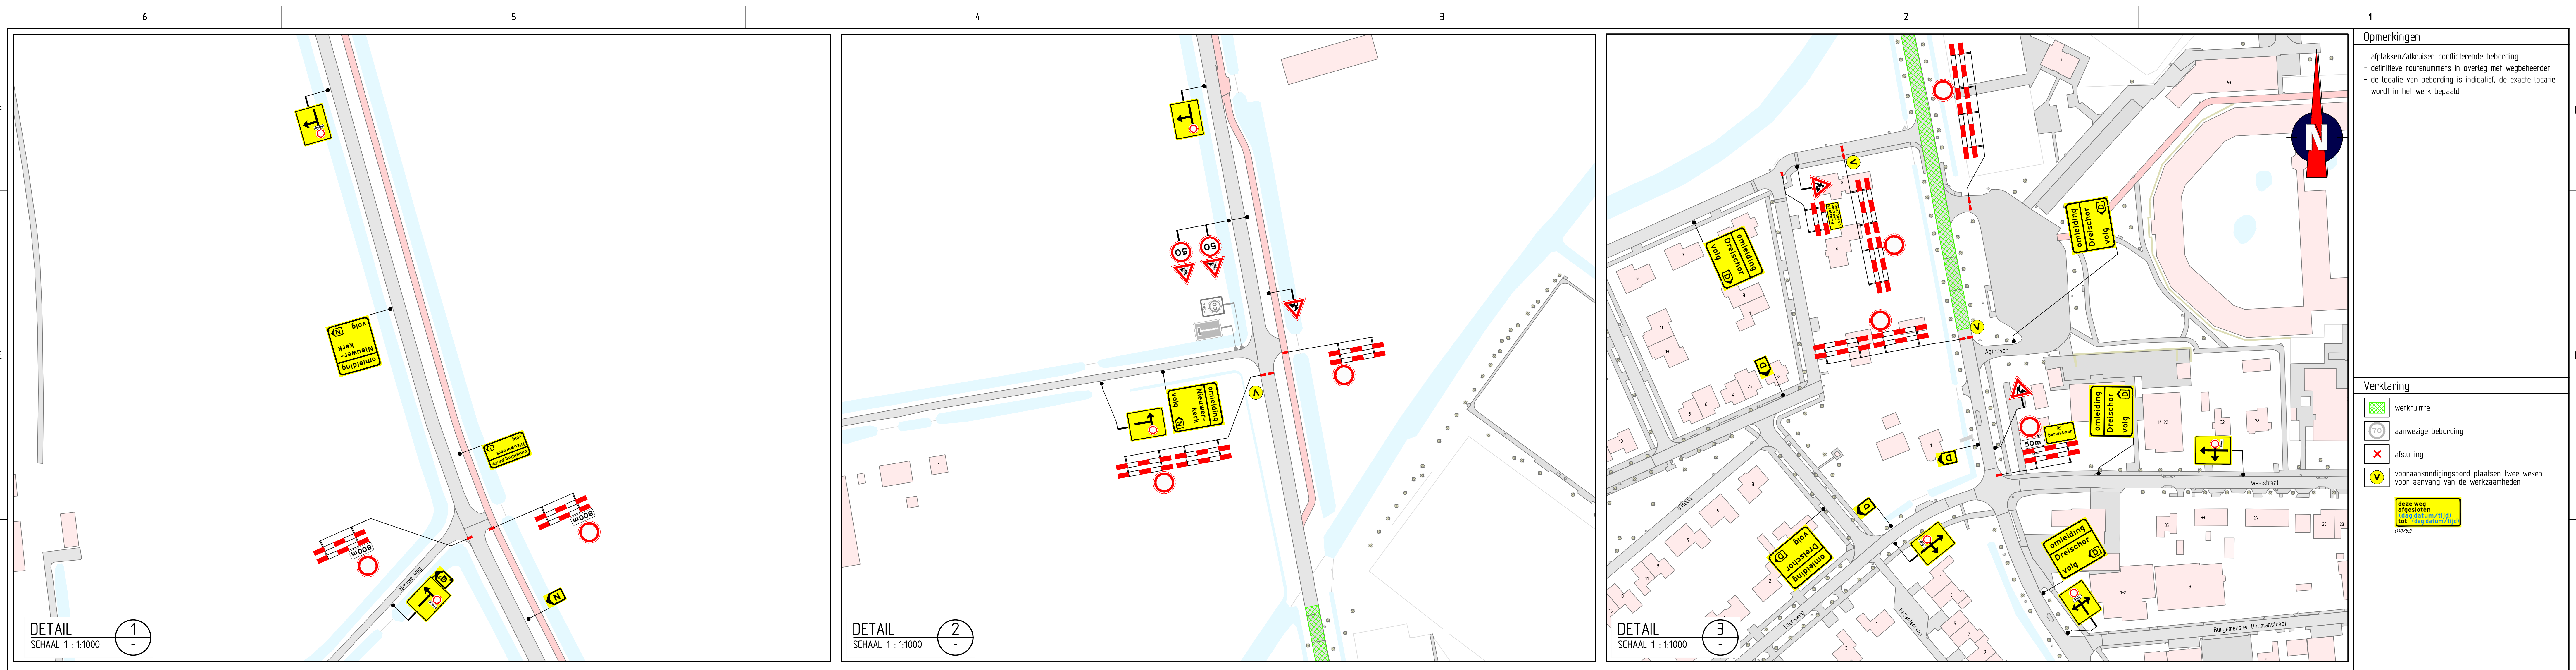

Opmerkingen

- afplakken/afkruisen conflicterende bebouwing
- definitieve route-nummers in overleg met wegbeheerder
- de locatie van bebouwing is indicatief, de exacte locatie wordt in het werk bepaald

Verklaring

- werkruimte
- aanwezige bebouwing
- afsluiting
- vooraankondigingsbord plaatsen twee weken voor aanvang van de werkzaamheden
- stop
Dreischor volg